



**Südwestansicht**

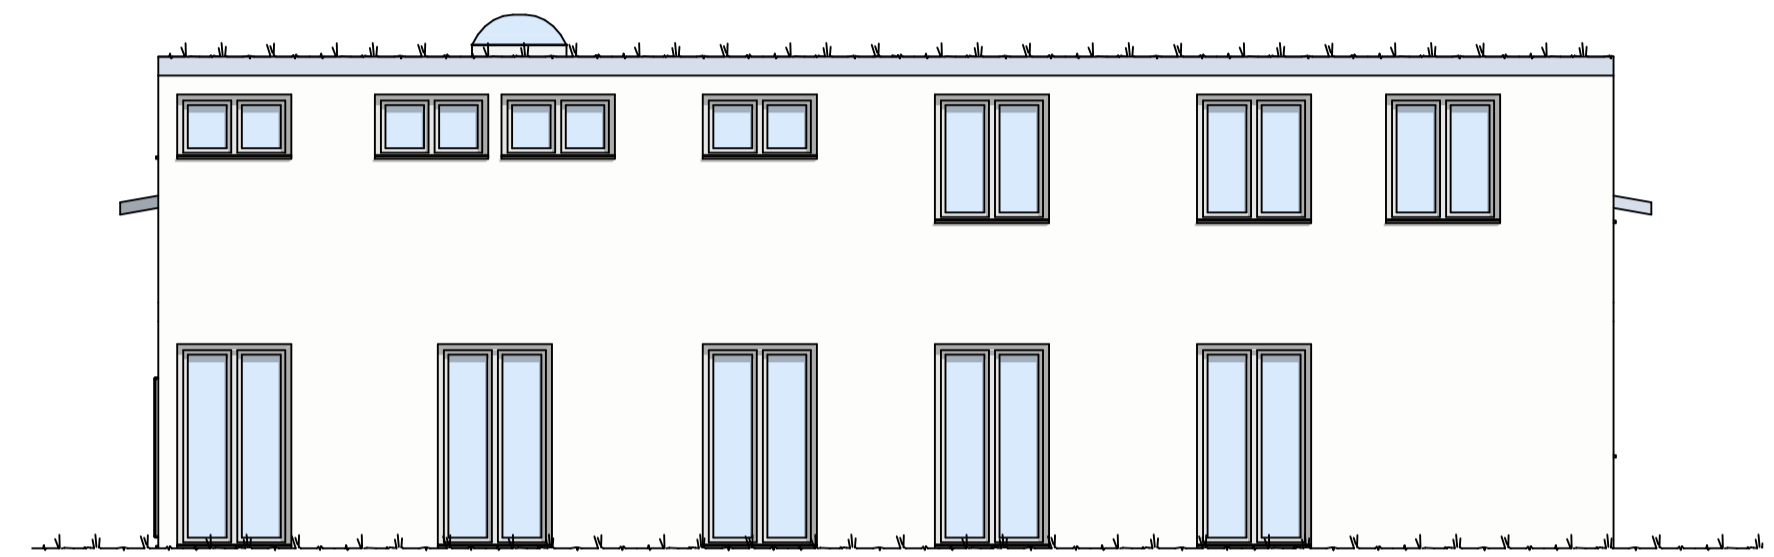


**Nordwestansicht**

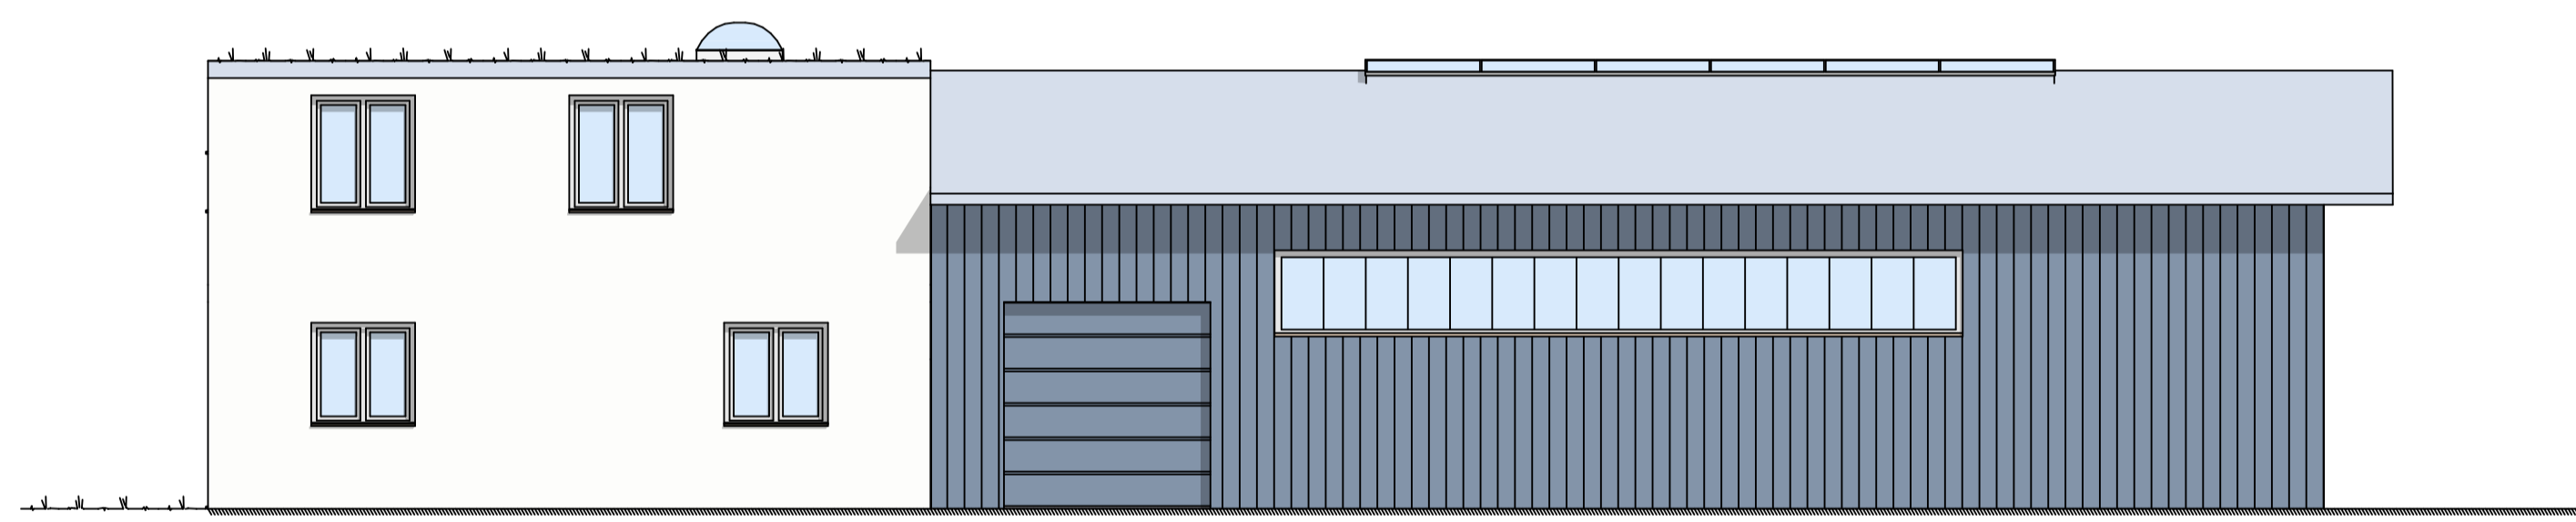

Bauherr:

**Nordostansicht**

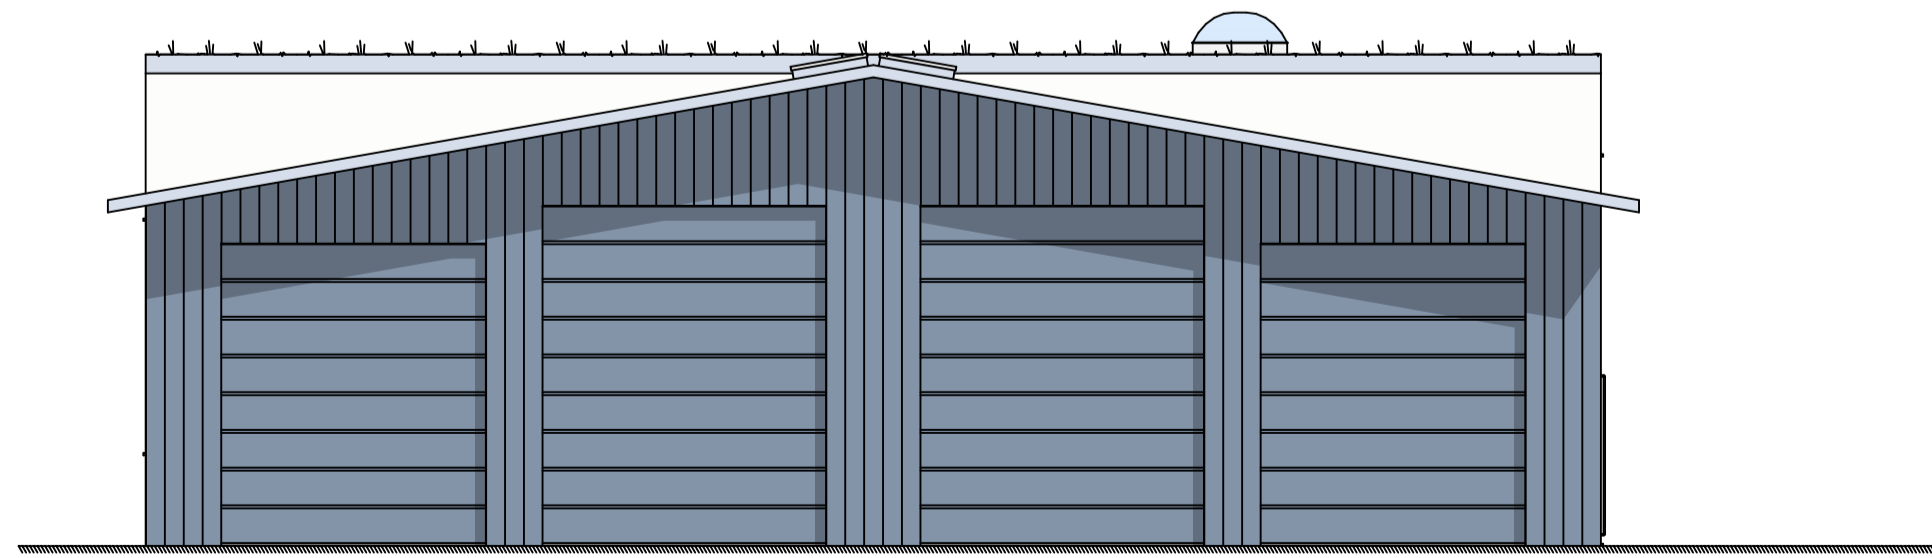

**Südostansicht**

<b>Grundriss EG</b>	
<b>BAUVORHABEN:</b>	
<b>Unterkunft mit Fahrzeug- und Lagerhalle</b> <b>DRK Ortsverein Friedrichsdorf</b> <b>August-Winterstraße 8a</b> <b>61381 Friedrichsdorf</b>	
<b>BAUHERR:</b>	<b>PLANUNG:</b>
DRK Kreisverband Hochtaunus e.V. Kaiser-Friedrich-Promenade 5+9 61348 Bad Homburg v.d. Höhe	Jürgen Höser Zeppelinstraße 7 61267 Neu-Anspach
<b>MASSTAB:</b>	<b>DATUM:</b>
<b>1 : 100</b>	20.08.2022